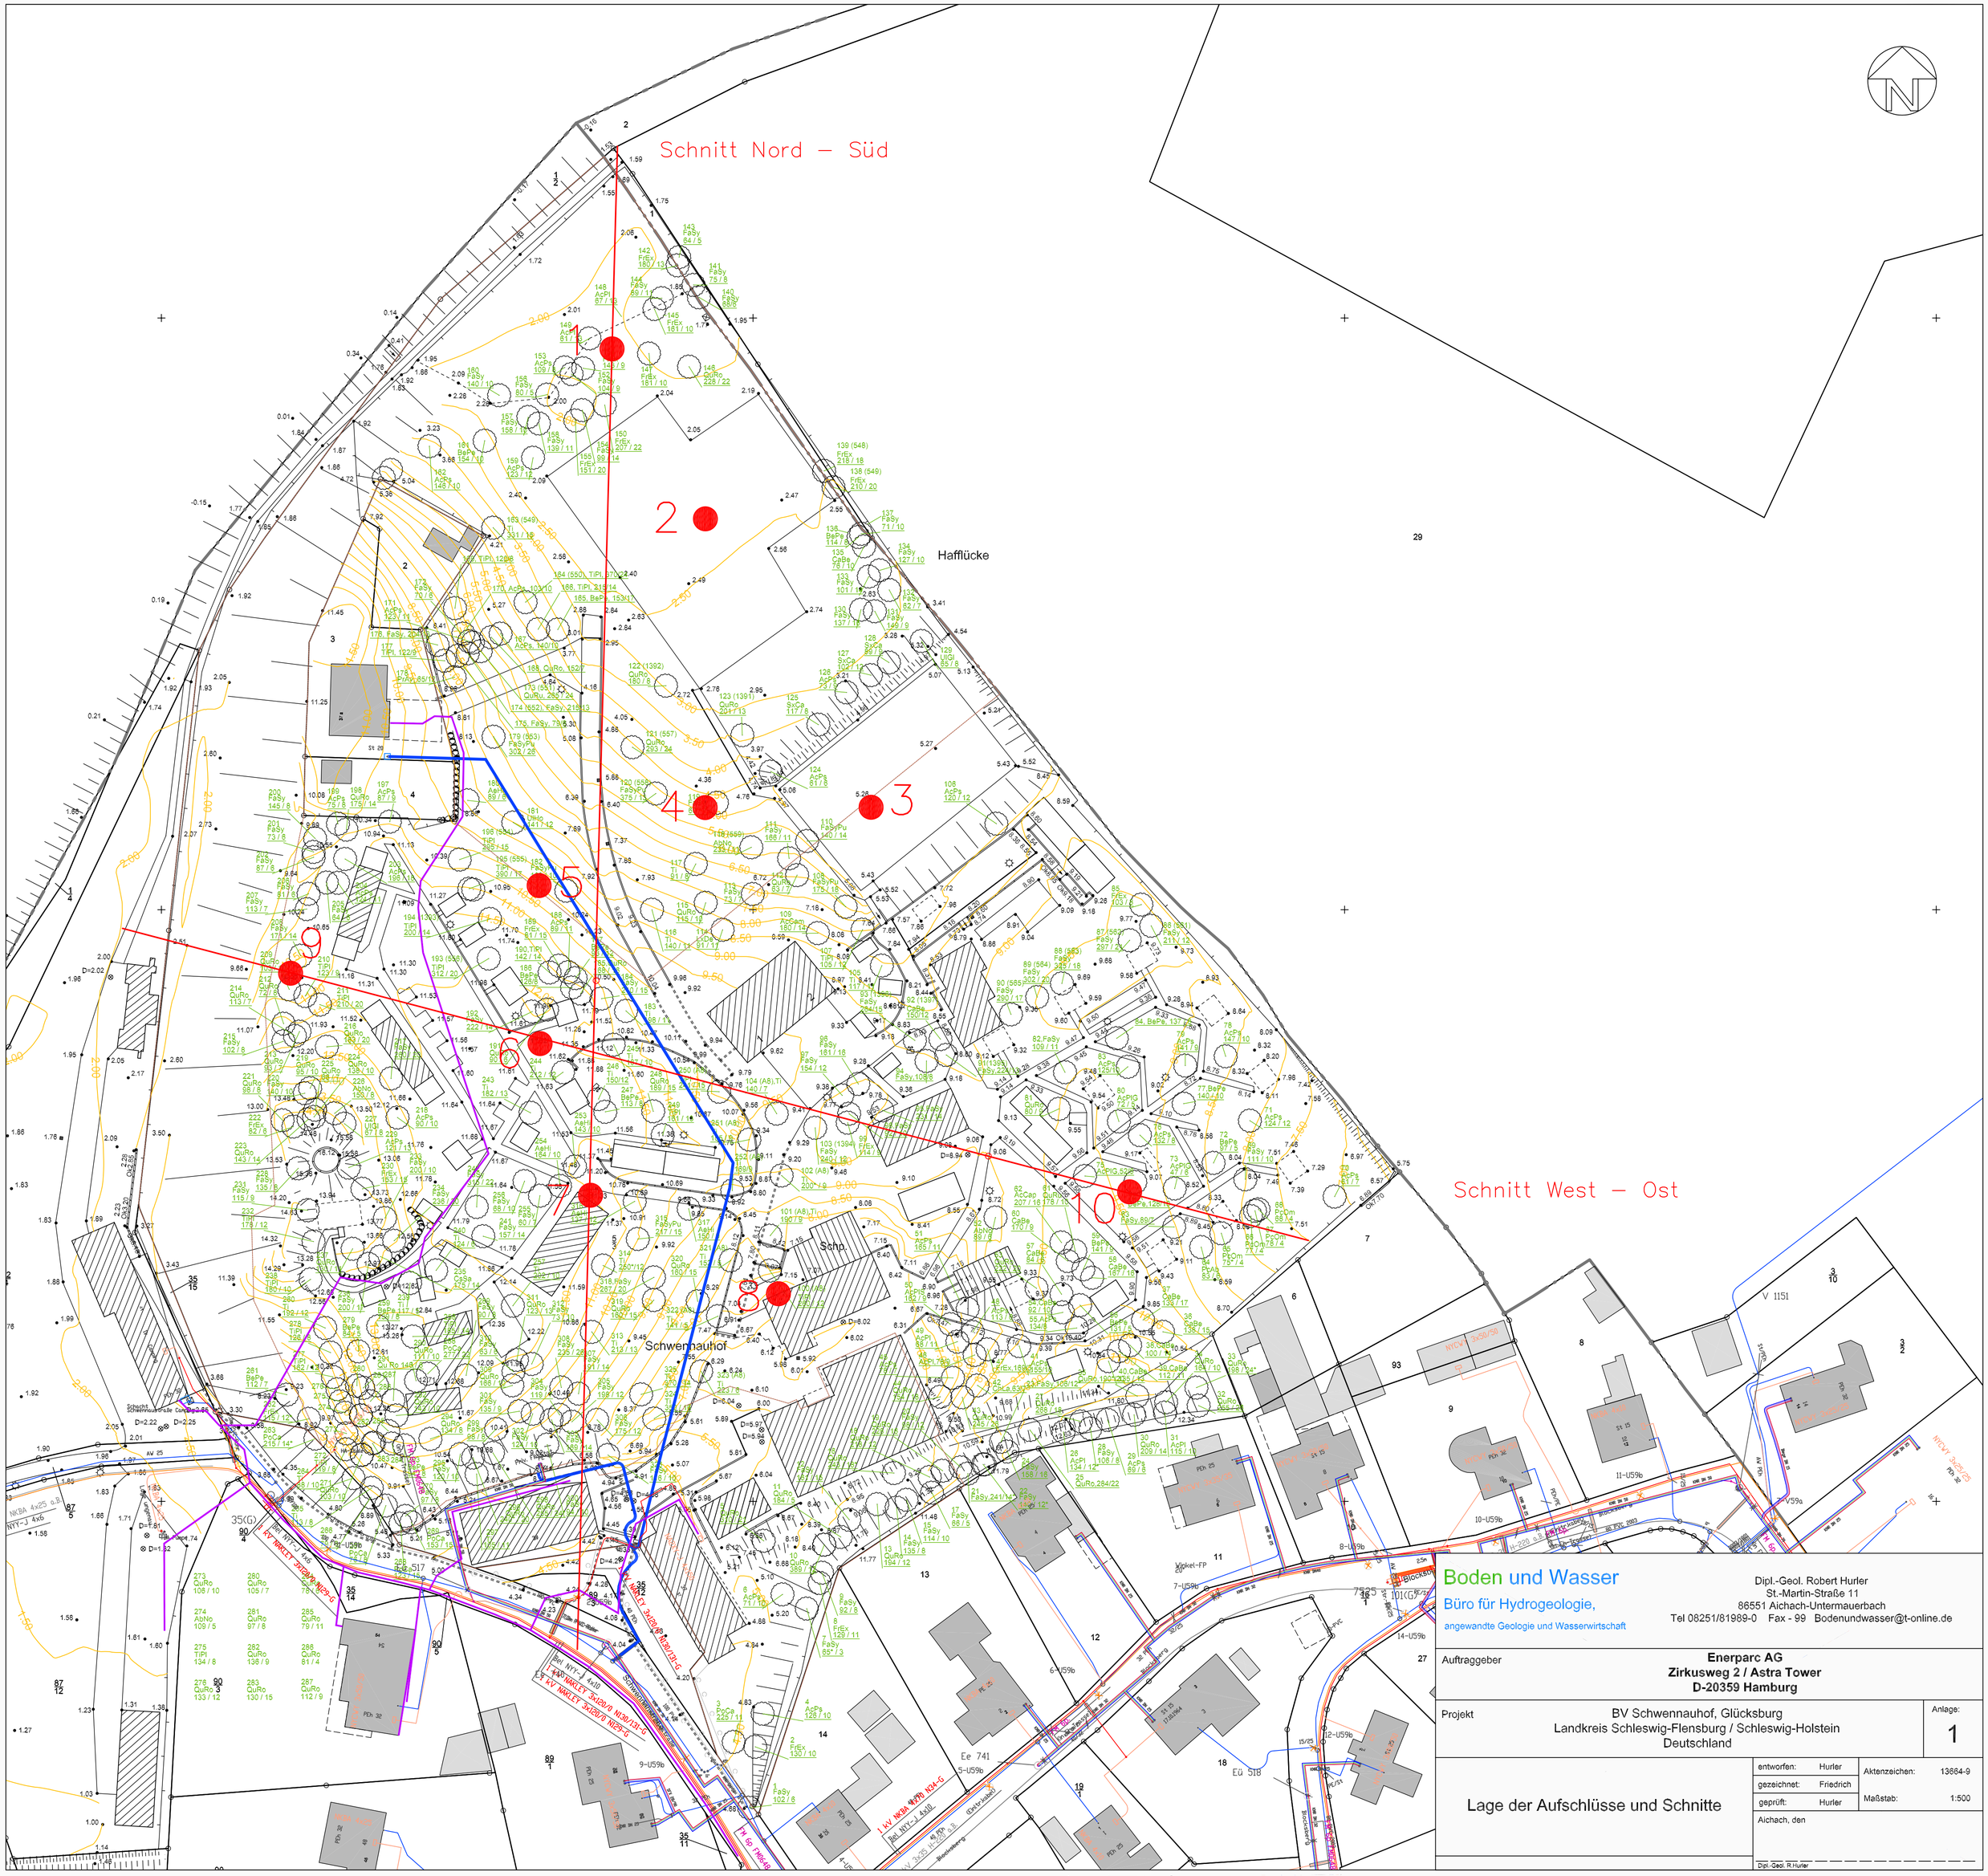

Boden und Wasser
Büro für Hydrogeologie,
angewandte Geologie und Wasserwirtschaft

Dipl.-Geol. Robert Hurler
St.-Martin-Straße 11
86551 Aichach-Untermauerbach
Tel 08251/81989-0 Fax - 99 Bodenundwasser@t-online.de

Auftraggeber	**Enerparc AG** **Zirkusweg 2 / Astra Tower** **D-20359 Hamburg**
Projekt	BV Schwennauhof, Glücksburg Landkreis Schleswig-Flensburg / Schleswig-Holstein Deutschland
Anlage:	1

Lage der Aufschlüsse und Schnitte

entworfen:	Hurler	Aktenzeichen:	13664-9
gezeichnet:	Friedrich	Maßstab:	1:500
geprüft:	Hurler		

Aichach, den

Dipl.-Geol. R.Hurler

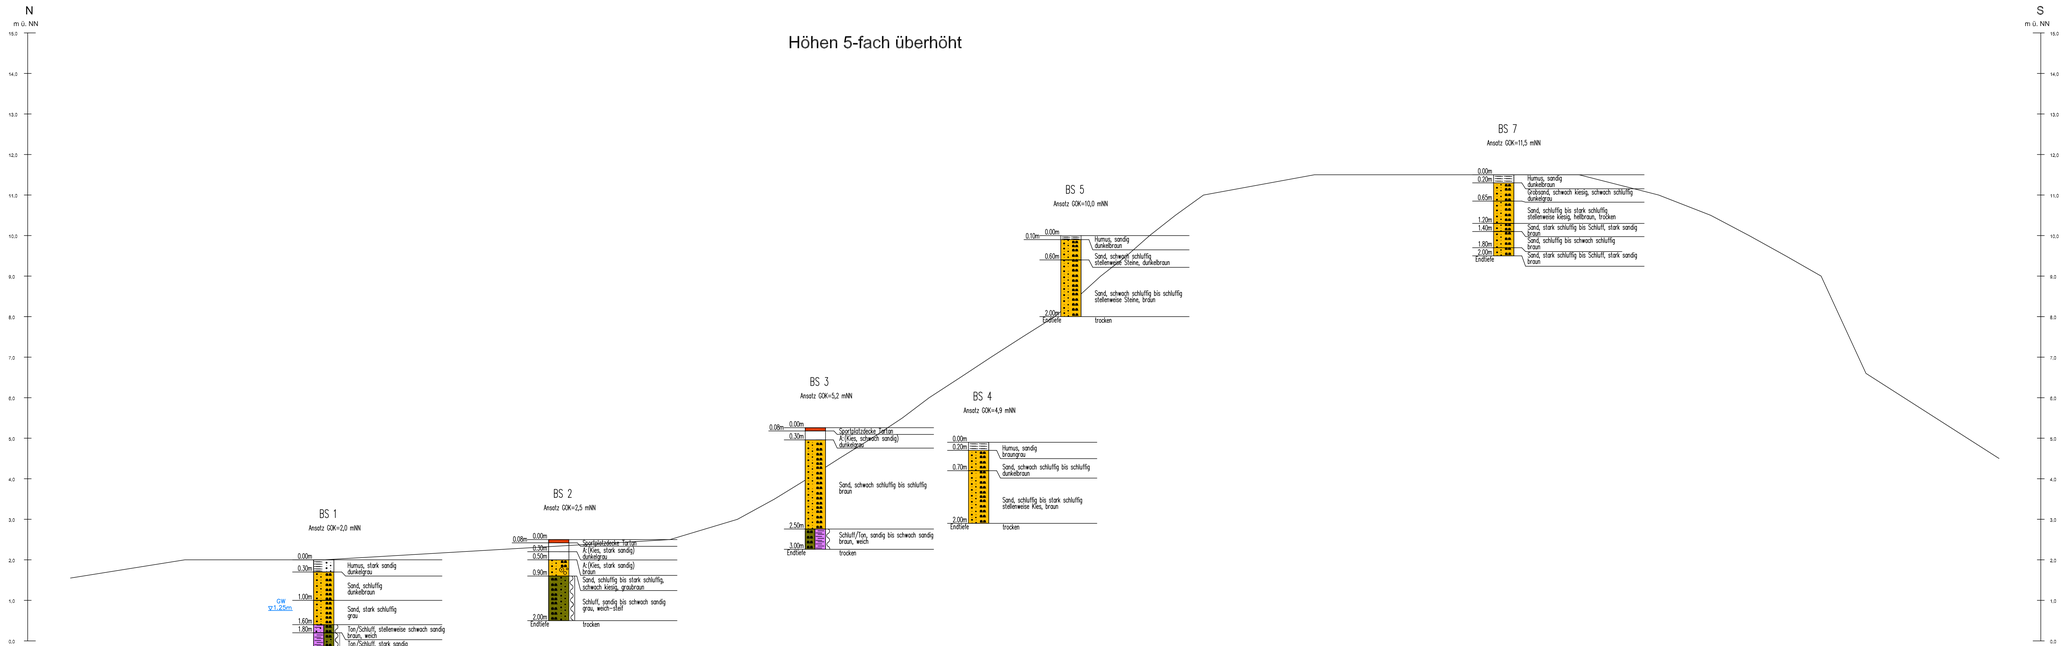

Boden und Wasser
Büro für Hydrogeologie,
angewandte Geologie und Wasserwirtschaft

Dipl.-Geol. Robert Hurler
St.-Martin-Straße 11
86551 Aichach-Untermauerbach
Tel 08251/81989-0 Fax - 99 Bodenundwasser@t-online.de

Auftraggeber: **Enerparc AG**
Zirkusweg 2 / Astra Tower
D-20359 Hamburg

Projekt: BV Schwennauhof, Glücksburg
Landkreis Schleswig-Flensburg / Schleswig-Holstein
Deutschland

Anlage: 4a

Schnitt Nord - Süd
mit Profilen

entworfen: Hurler
gezeichnet: Friedrich
geprüft: Hurler
Aichach, den

Aktenzeichen: 13664-9
Maßstab: 1:250 (Länge)
1:50 (Höhe)

Dipl.-Geol. R.Hurler

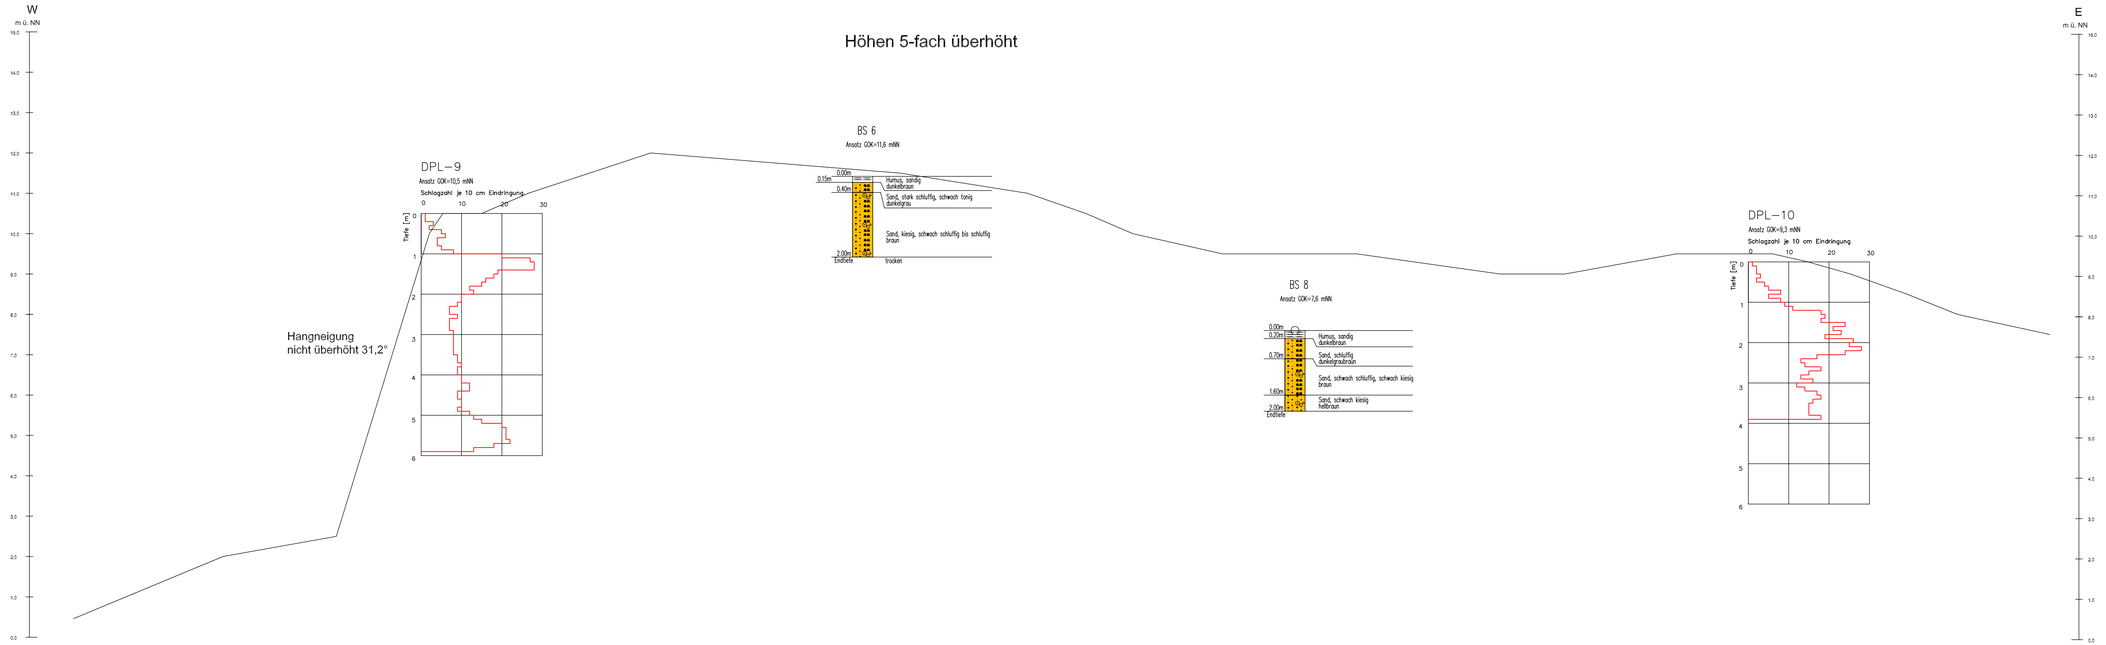

Boden und Wasser
Büro für Hydrogeologie,
angewandte Geologie und Wasserwirtschaft

Dipl.-Geol. Robert Hurler
St.-Martin-Straße 11
66551 Aichach-Untermauerbach
Tel 06251/81988-0 Fax - 89 Bodenundwasser@t-online.de

Auftraggeber
Enerparc AG
Zirkusweg 2 / Astra Tower
D-20359 Hamburg

Projekt
BV Schwennauhof, Glücksburg
Landkreis Schleswig-Flensburg / Schleswig-Holstein
Deutschland

Anlage:
4b

Schnitt West - Ost
mit Profilen und Diagrammen

entworfen:	Hurler	Aktenzeichen:	13084-9
gezeichnet:	Friedrich		
geprüft:	Hurler	Maßstab:	1:250 (Länge) 1:50 (Höhe)
Aichach, den			

Dipl.-Geol. R.Hurler

Lageplan Ferienresort Schwennauhof
M 1_1000
Datum: 10.06.2014

Darstellung der 10-m-Linie zum Baugrundgutachten

Gemarkung: Flensburger Förde
Flur: 2

Baufeld 3
max. Gebäudeanzahl: 3
Haustyp C2

Nutzungsverbotzone

Aussenanlagen:
Sportbereich /
Feuerstelle

Hafflücke

Fläche
Waldabstand

Baufeld 1
max. Gebäudeanzahl: 9
geplante Haustypen:
Haustyp A,
Haustyp C1

Baufeld 2
Gebäude: max. 23
Haustyp B, C1 + C2

Parkplatz
33 Stellplätze
ca. 920 m²

Schwennauhof

Baufeld 5
max. Gebäudeanzahl: 1
Gästehaus

Baufeld 6
max. Gebäudeanzahl: 1
Tagungshaus

Schwennau

Förde

Blocksberg

klm architekten leipzig gmbh